


ÚZEMNÝ PLÁN OBCE VAVRIŠOVO

NÁVRH

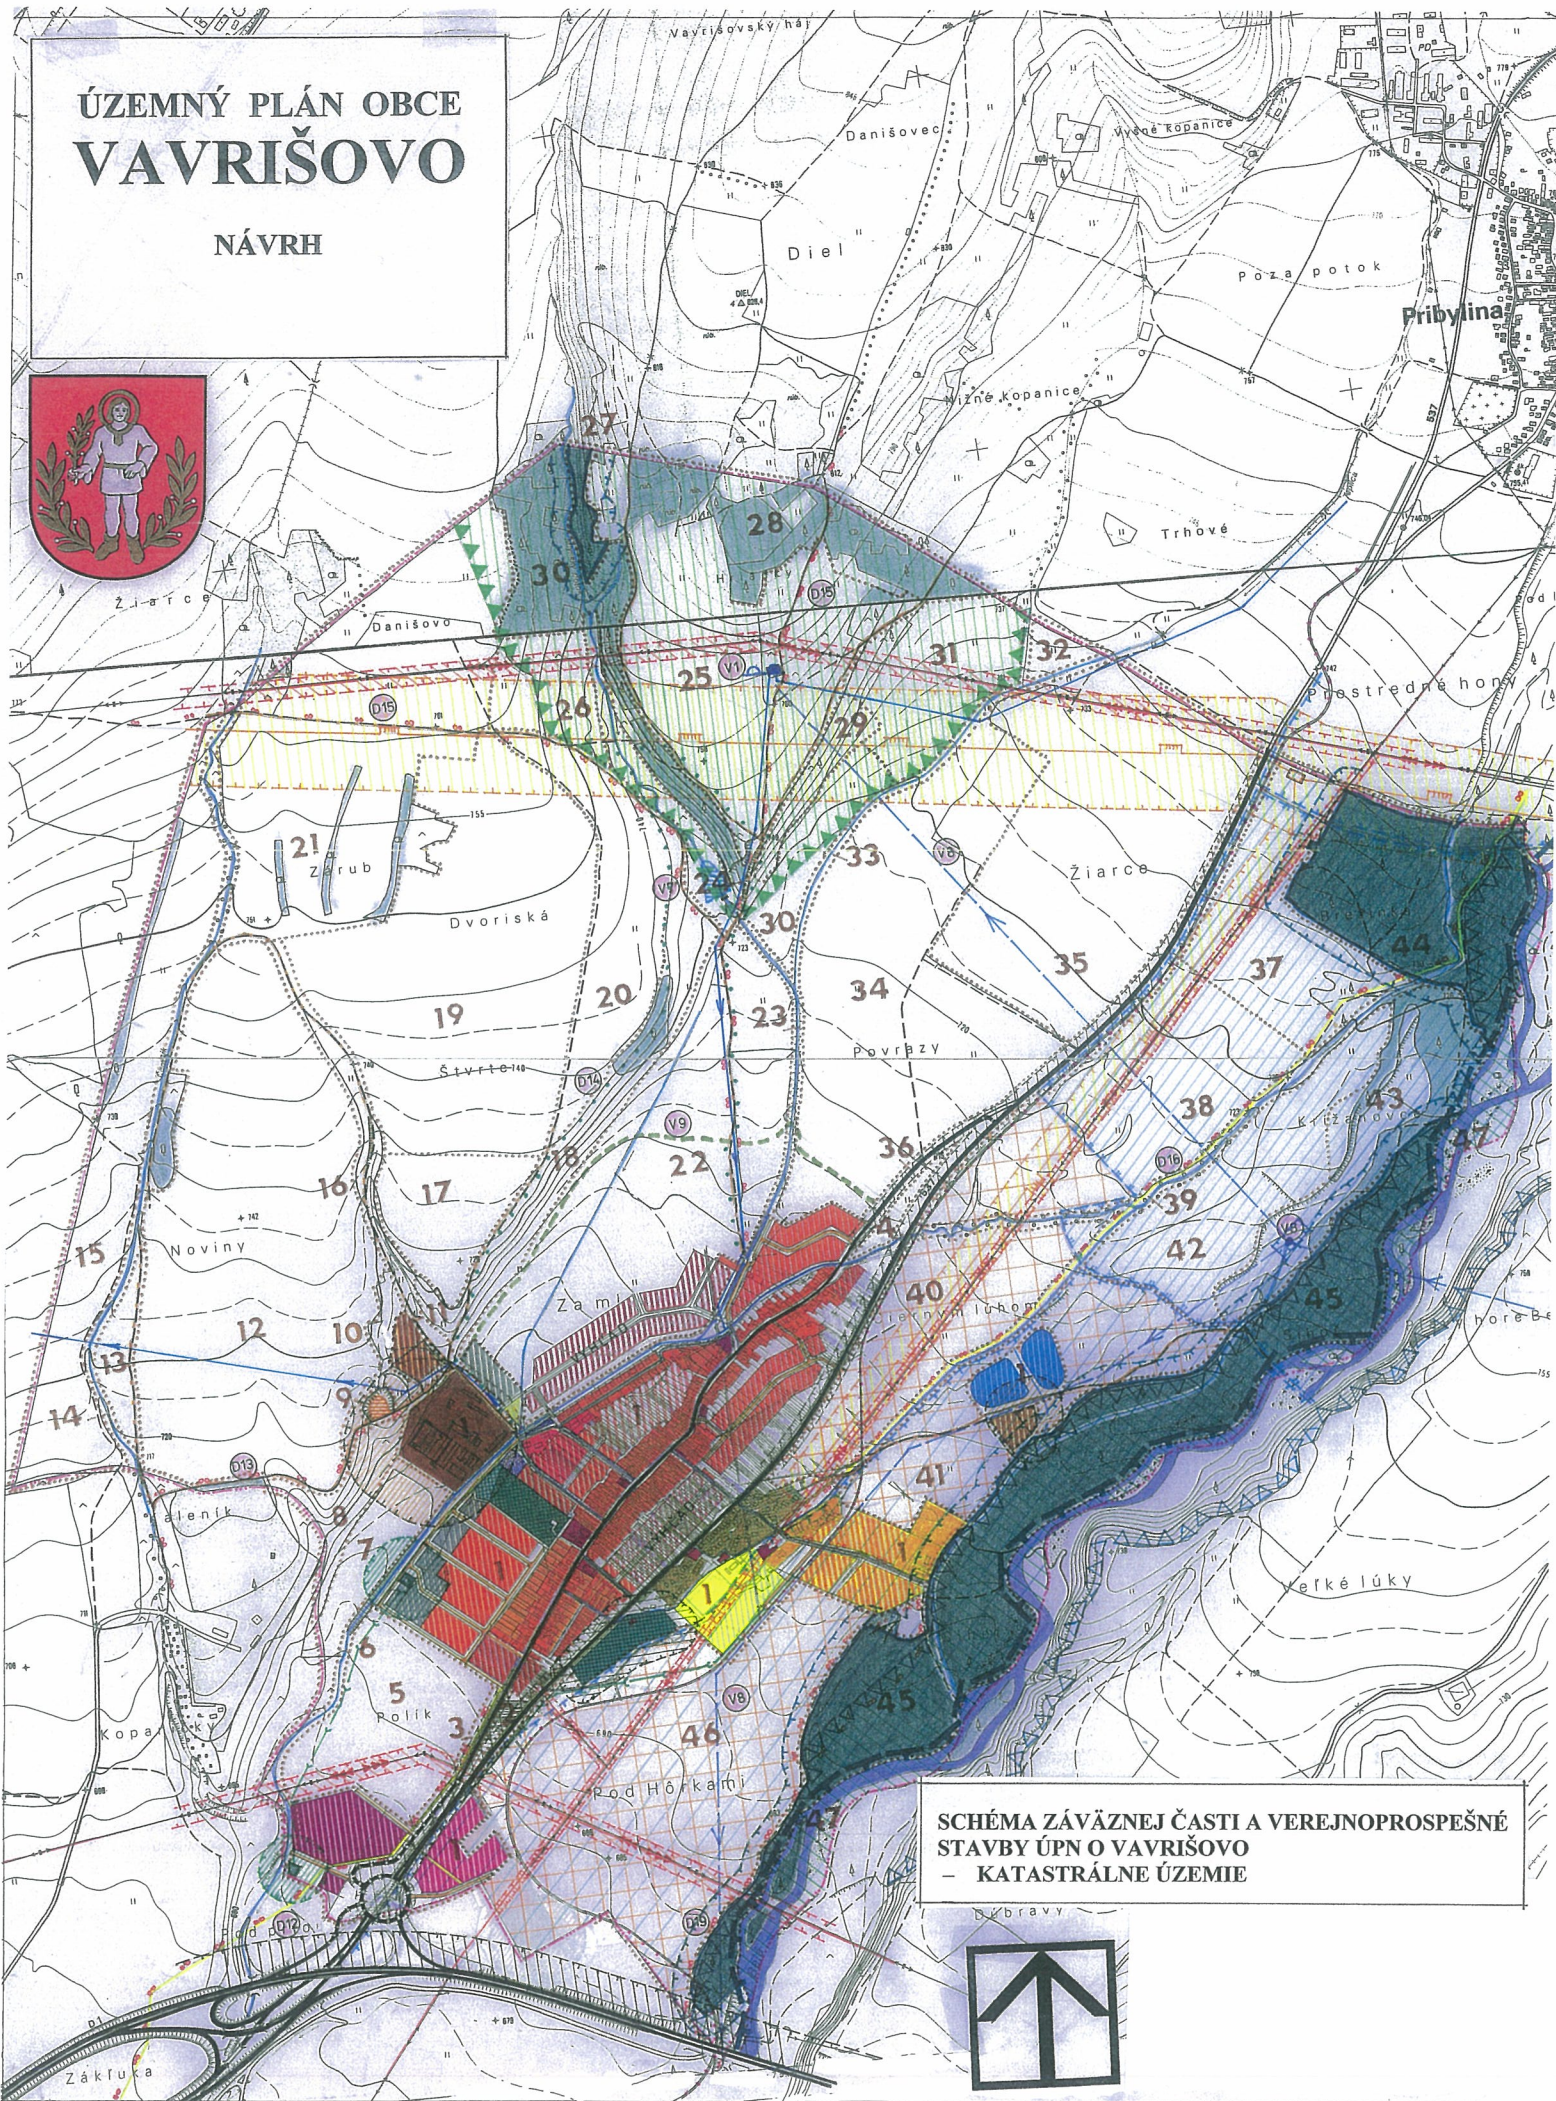

SCHEMA ZÁVÄZNEJ ČASTI A VEREJNOPROSPEŠNÉ
STAVBY ÚPN O VAVRIŠOVO
– KATASTRÁLNE ÚZEMIE


REGULATÍVY ÚZEMNÉHO ROZVOJA KATASTRÁLNEHO ÚZEMIA

			HRANICA KATASTRÁLNEHO ÚZEMIA = RIEŠENÉ ÚZEMIE
			HRANICA ZASTAVANÉHO ÚZEMIA
			PREVLÁDAJÚCA FUNKCIA BÝVANIA VO FORME IBV
			PREVLÁDAJÚCA FUNKCIA BÝVANIA VO FORME HBV
			PREVLÁDAJÚCA FUNKCIA OBČIANSKEJ VYBAVENOSTI
			PREVLÁDAJÚCA FUNKCIA REKREAČNEJ VYBAVENOSTI
			PREVLÁDAJÚCA FUNKCIA DOPRAVNEJ VYBAVENOSTI
			PREVLÁDAJÚCA FUNKCIA ŠPORTU
			PREVLÁDAJÚCA FUNKCIA VÝROBY A SKLADOV
			PLOCHY PRE GARÁŽE OSOBNÝCH ÁUT
			PREVLÁDAJÚCA FUNKCIA POĽNOHOSPODÁRSKEJ VÝROBY
			FUNKCIA ŽIVOČÍŠNEJ VÝROBY
			FUNKCIA AGROFARIEM
			PRESTAVBA NA REKREAČNÚ VYBAVENOSŤ
			PLOCHY REKREAČNÉHO ROZPTYLU
			CINTORÍN
			KOMPOSTOVISKO
			ZÁHRADNÍCTVO
			PLOCHY VEREJNEJ ZELENE
			VODNÉ TOKY A PLOCHY
			LESY NA LESNEJ PÔDE
			DIAENICA
			ŠTÁTNE CESTY II. A III. TRIEDY
			MIESTNE KOMUNIKÁCIE
			VEREJNÉ PARKOVISKÁ
			PEŠIE TRASY A CYKLOTRASY
			NÁUČNÝ CHODNÍK
			ÚČELOVÉ KOMUNIKÁCIE
			SKUPINOVÝ VODOVOD
			HLAVNÝ KANALIZAČNÝ ZBERAČ
			ČISTIAREŇ ODPADOVÝCH VÔD
			VTL PLYNOVOD
			VVN ELEKTRICKÉ VEDENIE
			VN ELEKTRICKÉ VEDENIE
			REZERVA PRIESTORU PRE ĎALŠIU VÝSTAVBU
			PERSPEKTÍVNE SMERY VÝSTAVBY
			REGULOVANÉ PLOCHY
			



LIMITY ÚZEMNÉHO ROZVOJA KATASTRÁLNEHO ÚZEMIA

			ÚZEMIE V PHO 2° - VO VNÚTORNEJ ČASTI
			ÚZEMIE V PHO 2° - VONKAJŠEJ ČASTI
			ÚZEMIE V OCHRANNOM PÁSME PLYNOVODOV
			ÚZEMIE V OCHRANNOM PÁSME ELEKTRICKÝCH VEDENÍ
			ÚZEMIE V OCHRANNOM PÁSME ŽIVOČÍŠNEJ VÝROBY
			ÚZEMIE V HYGIENICKOM PÁSME ČOV
			ÚZEMIE V OCHRANNOM PÁSME CESTNÝCH KOMUNIKÁCIÍ
			ÚZEMIE V OCHRANNOM PÁSME CINTORÍNA
			OCHRANNÉ PÁSMO LESOV
			OCHRANNÉ PÁSMO TANAP
			ÚZEMIE V CHRÁNENÝCH ÚZEMIACH NATURA 2000

**SCHÉMA ZÁVÄZNEJ ČASTI ÚPN O VAVRIŠOVO
- ZASTAVANÉ ÚZEMIE**

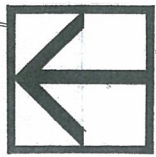

V CELNOM KATASTRÁLNOM ÚZEMÍ OBCE SÚPRIPOČÍTANÉ A VYSTAVENÉ NEGATÍVNE ROZBOROM A BLENANÝMI TABUIC
V KATASTRÁLNOM ÚZEMÍ OBCE SÚPRIPOČÍTANÉ BILBOURD V ROZDIAVOVÝCH POLOHACH
KOMUNIKÁČI A V PLOCHACH S CENNÝMI DIAVKOVÝMI POHĽADMI AKO AJ POHĽADMI NA OBEC. ODSTUP
MEDZI BILBOURDAMI MŇ. 100 M. UMIESŤOVAŤ LEN POUKÁŽKY PROPAGÁCIE REGIONÁLNE A MIESTNE
ZABUDOVANIA, ČI PRODUKTY A SLUŽBY.

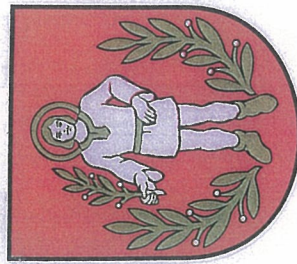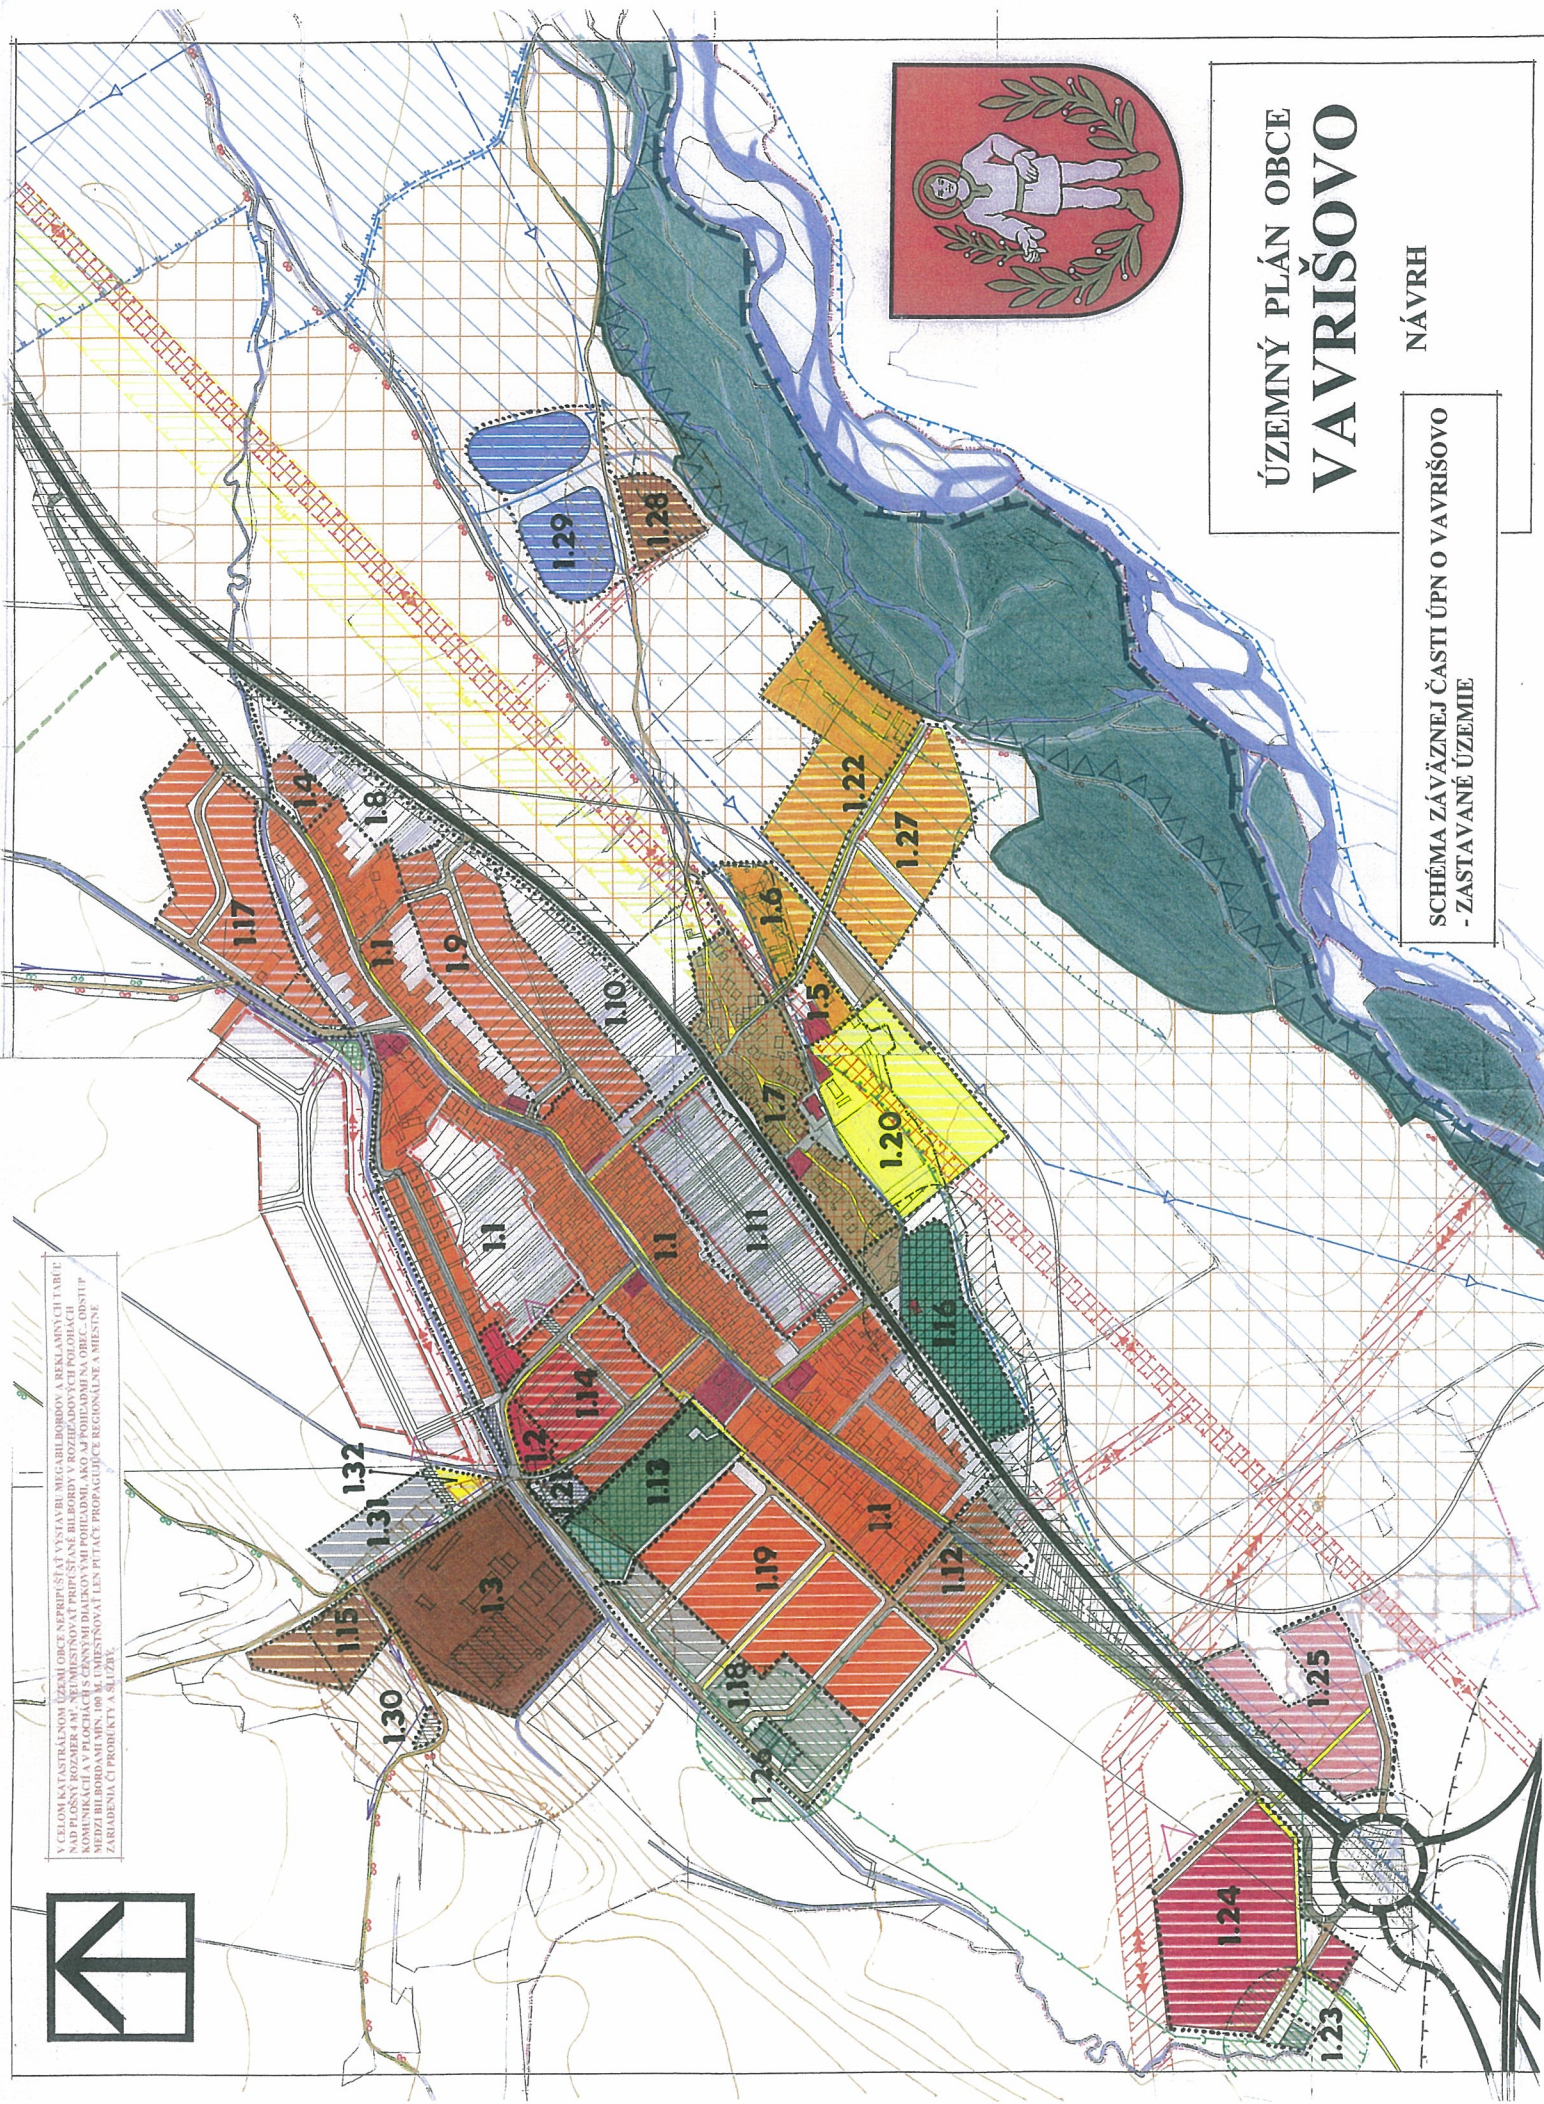

ÚZEMNÝ PLÁN OBCE VAVRIŠOVO

NÁVRH

SCHEMA ZÁVÄZNEJ ČASTI ÚPN O VAVRIŠOVO
- ZASTAVANÉ ÚZEMIE

stav návrh výhled



ZASTAVANÉ PLOCHY

VEREJNOPROSPEŠNÉ STAVBY



VEREJNÁ ZELEŇ
KOMPOSTOVISKO
ŠTÁTNA CESTA II. TRIEDY
ŠTÁTNA CESTA III. TRIEDY
MIESTNE KOMUNIKÁCIE
VEREJNÉ PARKOVISKÁ
PEŠIE KOMUNIKÁCIE
REZERVA PRE TRASU ÚZKOROZCHODNEJ ŽELEZNICE
PROTIHLUKOVÁ STENA
VODOVODNÉ TRASY
SPLAŠKOVÁ KANALIZÁCIA
ČERPACIA STANICA SPLAŠKOVÝCH VÔD
ČISTIAREŇ ODPADOVÝCH VÔD
ZASAKOVACIE PÁSY
22 KV ELEKTRICKÉ VEDENIE
TRANSFORMAČNÉ STANICE
DISTRIBUČNÉ PLYNOVODY
REZERVA PRIESTORU PRE ĎALŠIU VÝSTAVBU
REZERVA PRIESTORU PRE VÝHĽAD ÚZKOROZCHODNEJ ŽELEZNICE



VEREJNOPROSPEŠNÉ STAVBY VŠEOBECNÉHO CHARAKTERU

- A.1. informačné centrum
- A.2. kompostovisko
- A.3. autobusová zastávka
- A.4. športová polyfunkčná plocha



VEREJNOPROSPEŠNÉ STAVBY DOPRAVY

- D.1. prestavba križovatky
- D.2. prestavba križovatky II./ 537 s miestnou komunikáciou
- D.3. prestavba križovatky II./537 s miestnou komunikáciou
- D.4. výstavba križovatky II./537 s miestnou komunikáciou
- D.5. prestavba križovatky II./537 s III./537005
- D.6. preložka cesty III./ 537005
- D.7. miestne komunikácie
- D.8. úprava stávajúcich miestnych komunikácií
- D.9. výstavba mostíku pre miestnu komunikáciu
- D.10. verejné parkoviská pri cintoríne a pri kúpalisku
- D.11. sieť peších komunikácií
- D.12. cyklotrasa a miestna komunikácia v smere na Lipt. Peter
- D.13. cyklotrasa v smere na Jamník
- D.14. náučný chodník
- D.15. cyklotrasa a peší chodník do Račkovej doliny
- D.16. cyklotrasa a peší chodník do Lipt. Kokavy
- D.17. protihluková stena
- D.18. autobusové zastávky
- D.19. cyklotrasa v smere na Lipt. Hrádok



VEREJNOPROSPEŠNÉ STAVBY ENERGETIKY


- E.1. 22.kV zemné elektrické vedenie
- E.2. 22kV vzdušné elektrické vedenie
- E.3. transformačné stanice
- E.4. distribučné plynovody



VEREJNOPROSPEŠNÉ STAVBY VODNÉHO HOSPODÁRSTVA

- V.1. rozšírenie vodojemu Vavrišovo
- V.2. distribučné vodovody
- V.3. splašková kanalizácia
- V.4. predĺženie hlavného zberača
- V.5. výstavba čistiarene odpadových vôd
- V.6. dostavba, respektívne zrušenie terajšej ČOV
- V.7. výstavba suchého pldra
- V.8. výstavba trás skupinového vodovodu
- V.9. realizácia zasakovacích pásov

**SCHÉMA VEREJNOPROSPEŠNÝCH STAVIEB
V ZASTAVANOM ÚZEMÍ ÚPN O VAVRIŠOVO**

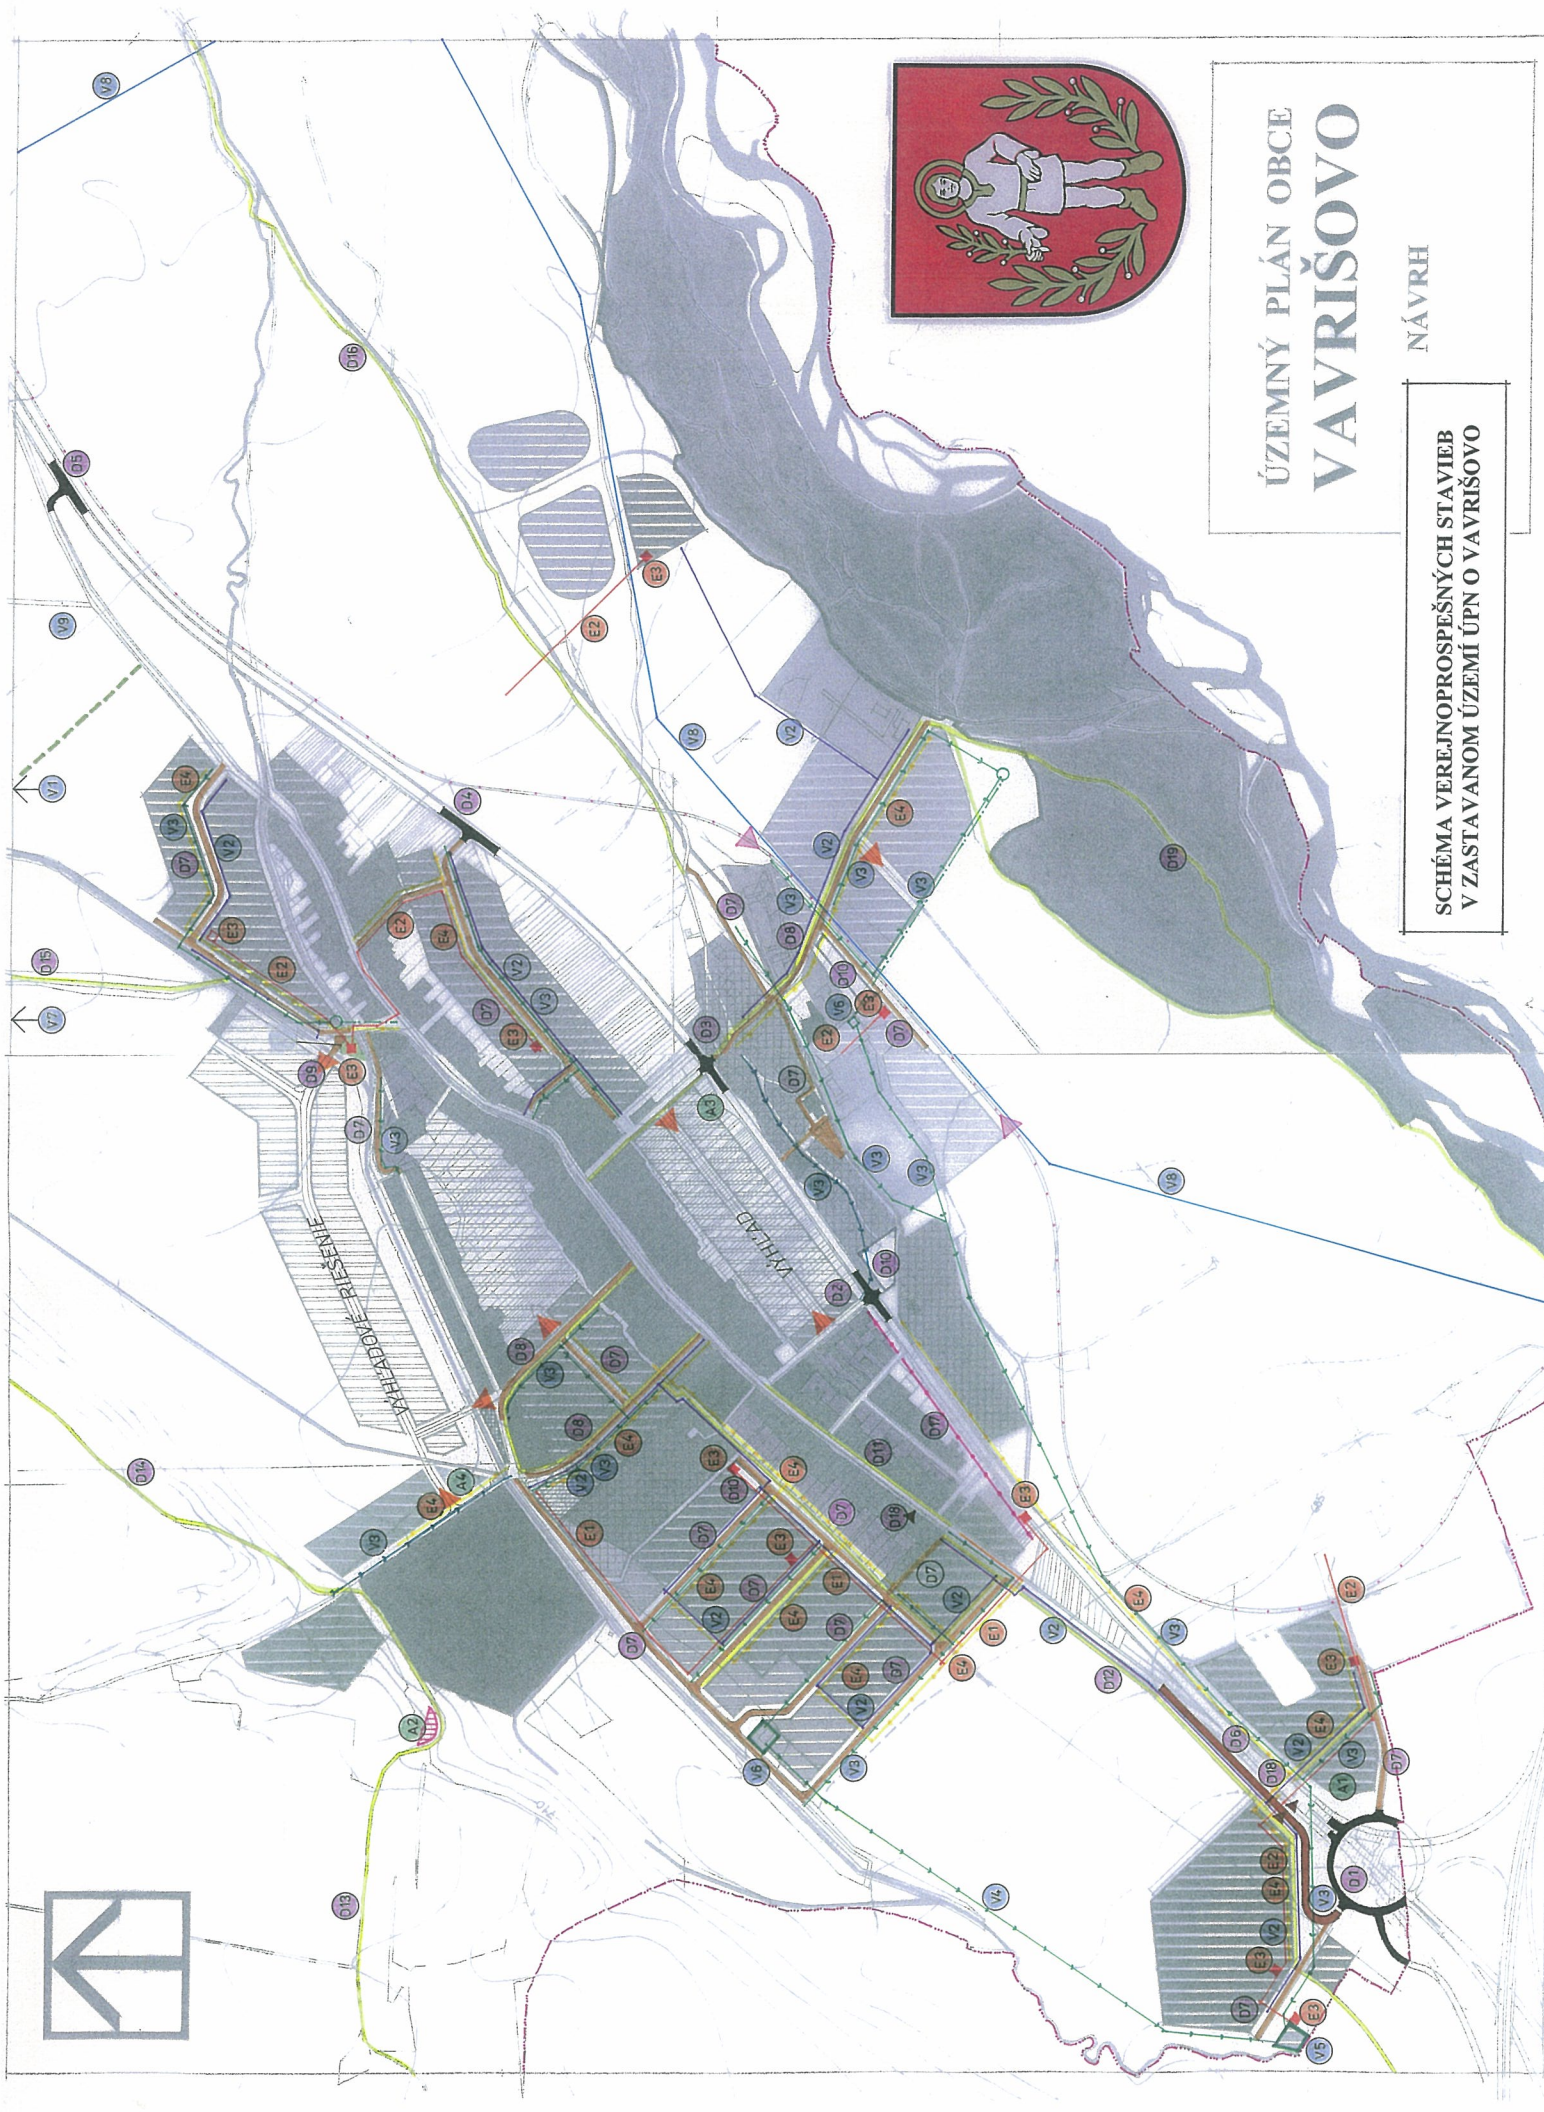

ÚZEMNÝ PLÁN OBCE VAVRIŠOVO

NÁVRH

SCHEMA VEREJNOPROSPESNÝCH STAVIEB
V ZASTAVANOM ÚZEMÍ ÚPN O VAVRIŠOVO

REGULATÍVY ÚZEMNÉHO ROZVOJA KATASTRÁLNEHO ÚZEMIA

	HRANICA KATASTRÁLNEHO ÚZEMIA = RIEŠENÉ ÚZEMIE
	PREVLÁDAJÚCA FUNKCIA BYŤANIA
	PREVLÁDAJÚCA FUNKCIA OBČIANSKEJ VYBAVENOSTI
	PREVLÁDAJÚCA FUNKCIA REKREAČNEJ VYBAVENOSTI
	PREVLÁDAJÚCA FUNKCIA DOPRAVNEJ VYBAVENOSTI
	PREVLÁDAJÚCA FUNKCIA ŠPORTU
	PREVLÁDAJÚCA FUNKCIA VÝROBY A SKLADOV
	FUNKCIA ŽIVOČIŠNEJ VÝROBY
	FUNKCIA AGROFARIEM
	PRESTAVBA NA REKREAČNÚ VYBAVENOSŤ
	PLOCHY REKREAČNÉHO ROZPTYLU
	CINTORÍN
	KOMPOSTOVISKO
	ZÁHRADNÍCTVO
	VODNÉ TOKY A PLOCHY
	LESY NA LESNEJ PÔDE
	DIAĽNICA
	ŠTÁTNE CESTY II. A III. TRIEDY
	PEŠIE TRASY A CYKLOTRASY
	NÁUČNÝ CHODNÍK
	ÚČELOVÉ KOMUNIKÁCIE
	SKUPINOVÝ VODOVOD
	VODOJEMY
	HLAVNÝ KANALIZAČNÝ ZBERAČ
	ČISTIAREŇ ODPADOVÝCH VÔD
	VVTL PLYNOVOD
	VTL PLYNOVOD
	VVN ELEKTRICKÉ VEDENIE
	VN ELEKTRICKÉ VEDENIE
	SUCHÝ POLDER
	LESY MIMO LESNÚ PÔDU
	REGULOVANÉ PLOCHY
	VEREJNOPROSPEŠNÉ STAVBY V KATASTRÁLNOM ÚZEMÍ

LIMITY ÚZEMNÉHO ROZVOJA KATASTRÁLNEHO ÚZEMIA

stav	návrh	výhľad	
			ÚZEMIE V PHO 1° VODÁRENSKÝCH ZDROJOV
			ÚZEMIE V PHO 2° - VO VNÚTORNEJ ČASTI
			ÚZEMIE V PHO 2° - VONKAJŠEJ ČASTI
			ÚZEMIE V OCHRANNOM PÁSME PLYNOVODOV
			ÚZEMIE V OCHRANNOM PÁSME ELEKTRICKÝCH VEDENÍ
			ÚZEMIE V OCHRANNOM PÁSME ŽIVOČIŠNEJ VÝROBY
			ÚZEMIE V HYGIENICKOM PÁSME ČOV
			ÚZEMIE V OCHRANNOM PÁSME CESTNÝCH KOMUNIKÁCIÍ
			OCHRANNÉ PÁSMO LESOV
			OCHRANNÉ PÁSMO TANAP
			ÚZEMIE V CHRÁNENÝCH ÚZEMIACH NATURA 2000
			ÚZEMIA V CHRÁNENOM VŤAČOM ÚZEMÍ

SCHÉMA ZÁVÄZNEJ ČASTI A VEREJNOPROSPEŠNÉ STAVBY ÚPN O VAVRIŠOVO - KATASTRÁLNE ÚZEMIE