
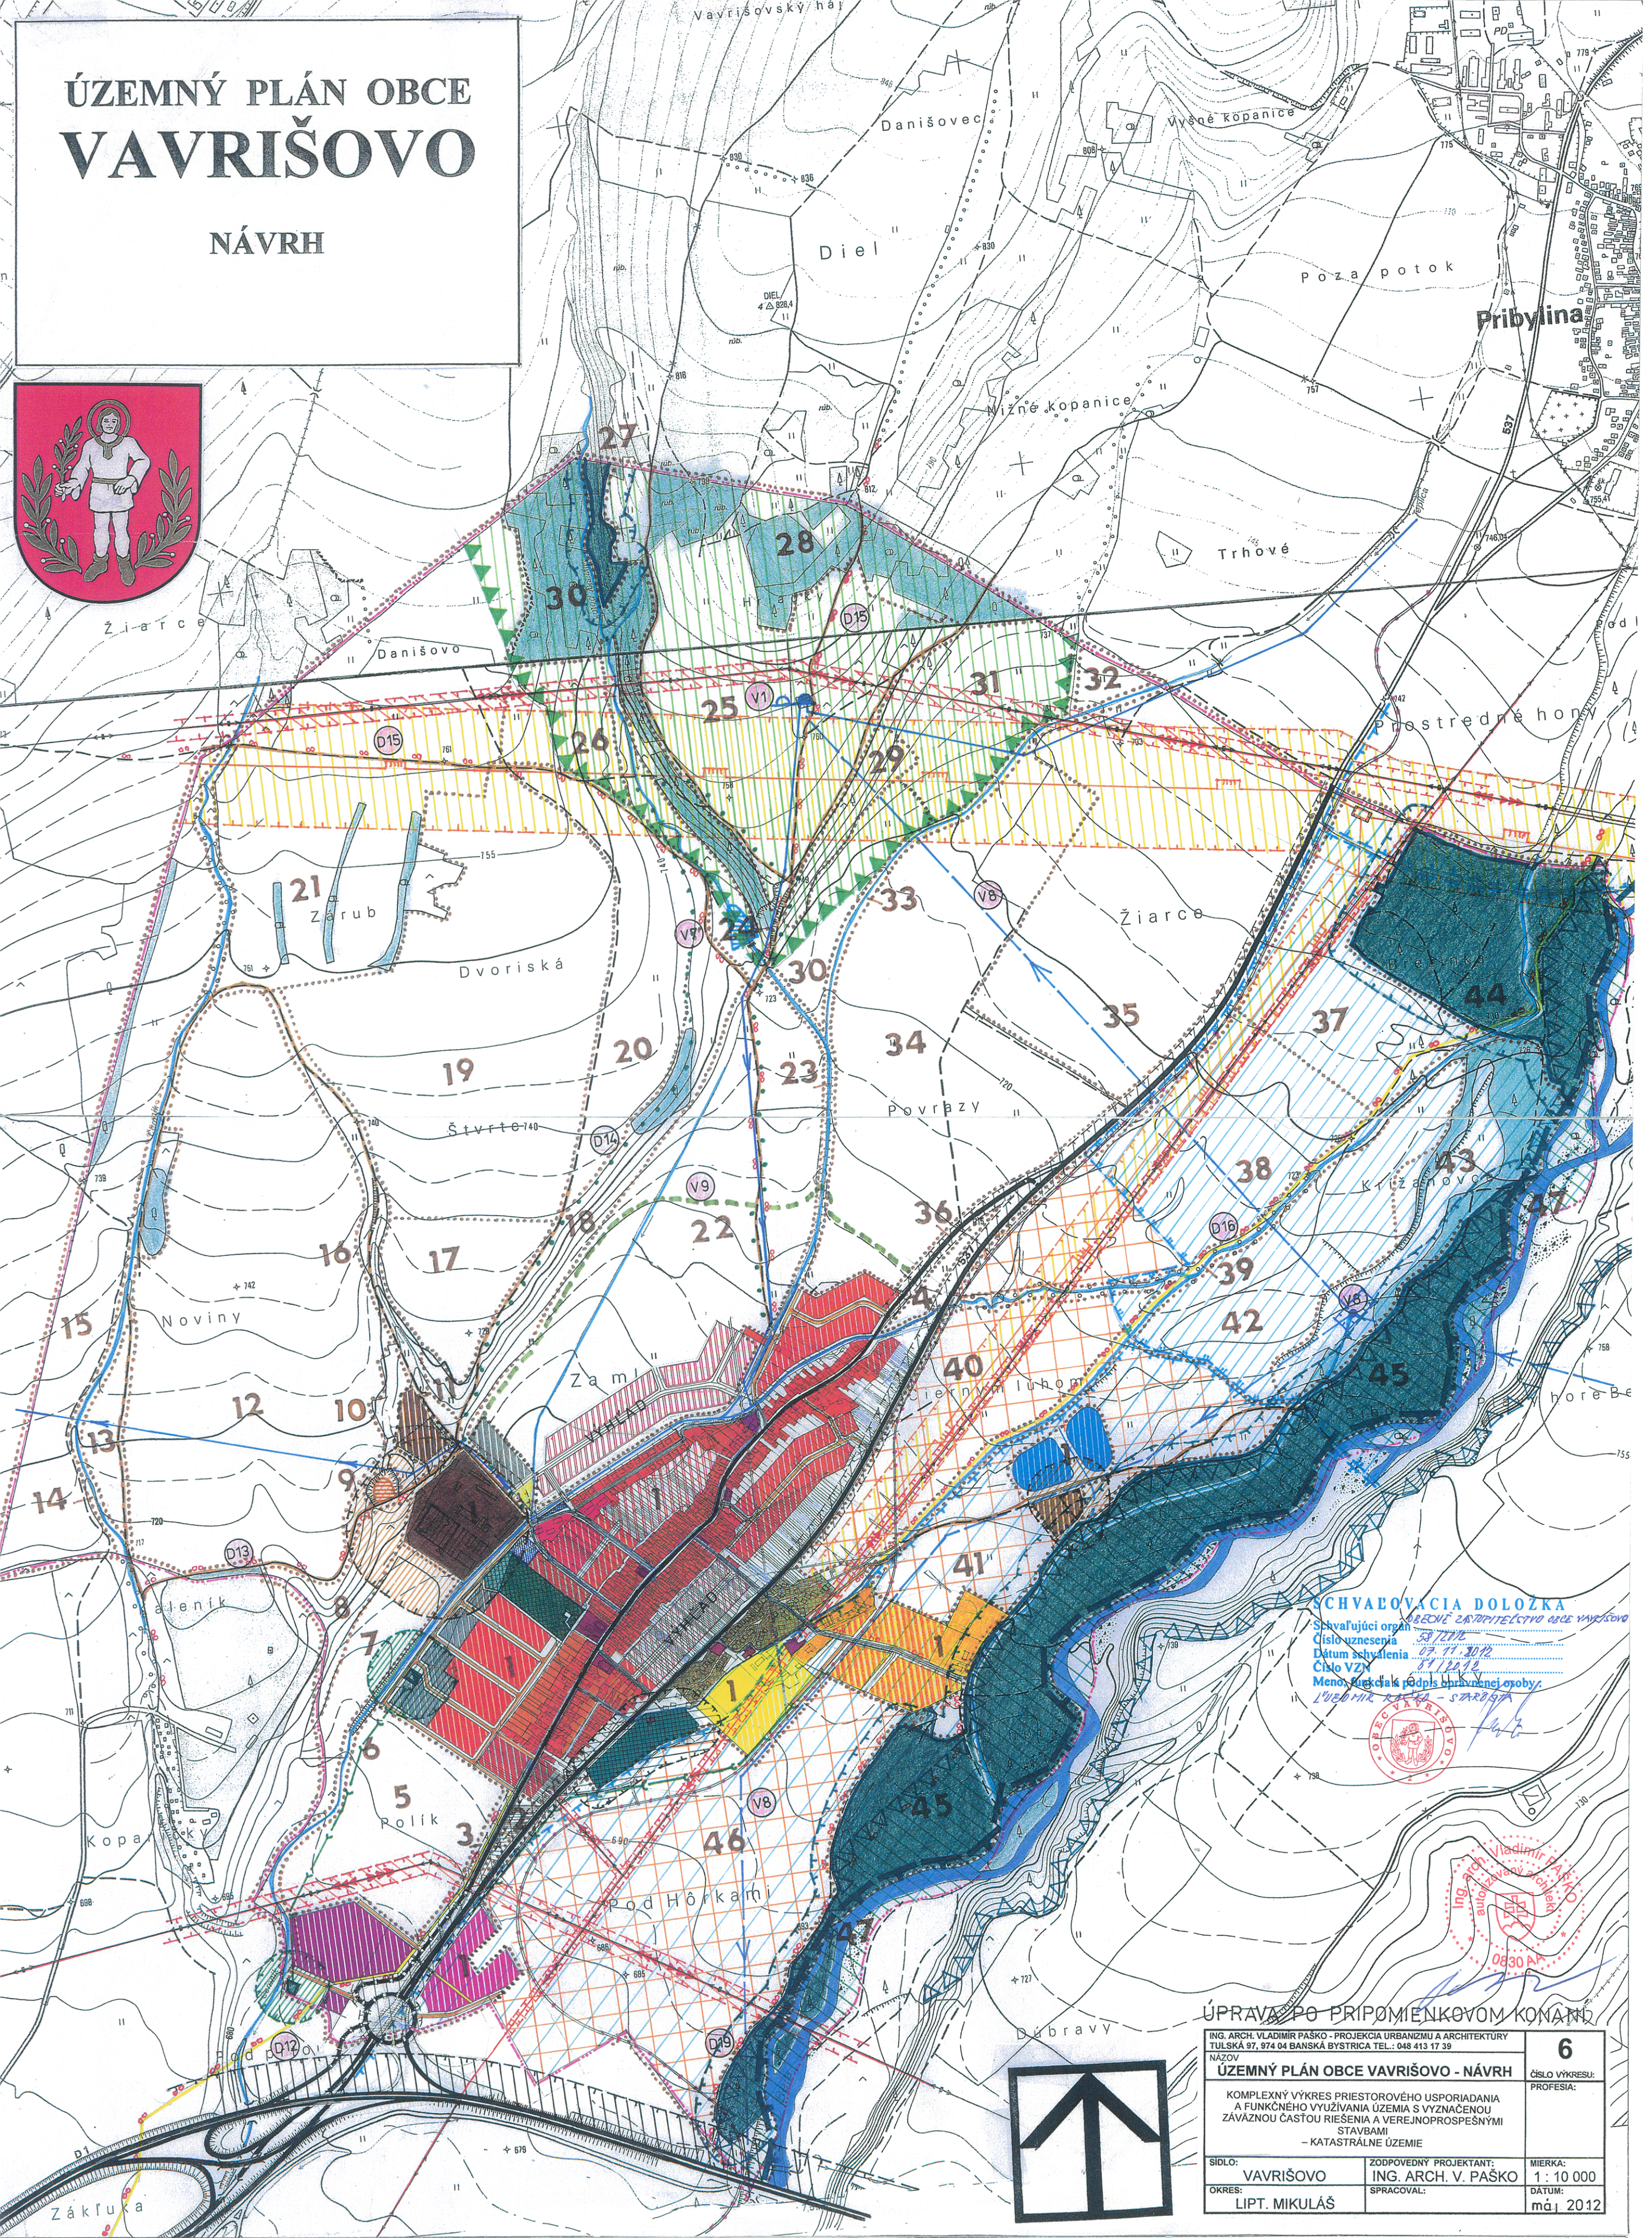


ÚZEMNÝ PLÁN OBCE
VAVRIŠOVO

NÁVRH

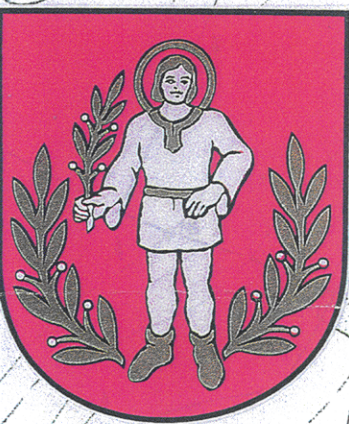

SCHVAĽOVACIA DOLOŽKA
Schvaľujúci orgán: **Obecné zastupiteľstvo obce Vavrišovo**
Číslo uznesenia: **53/2012**
Dátum schválenia: **07.11.2012**
Číslo VZN: **51/2012**
Meno, priezvisko a podpis zodpovednej osoby: **Ing. arch. Vladimír Paško**

ÚPRAVA PO PRÍPOMIENKOVOM KONANÍ		
ING. ARCH. VLADIMÍR PAŠKO - PROJEKČIA URBANIZMU A ARCHITEKTURY TULSKÁ 97, 974 04 BANSKÁ BYSTRICA TEL.: 048 413 17 39		
NÁZOV: ÚZEMNÝ PLÁN OBCE VAVRIŠOVO - NÁVRH		
KOMPLEXNÝ VÝKRES PRIESTOROVÉHO USPORIADANIA A FUNKČNÉHO VYUŽÍVANIA ÚZEMIA S VYZNAČENOU ZÁVÄZNOU ČASŤOU RIEŠENIA A VEREJNOPROSPEŠNÝMI STAVBAMI		
- KATASTRÁLNE ÚZEMIE		
SILO: VAVRIŠOVO	ZODPOVEDNÝ PROJEKTANT: ING. ARCH. V. PAŠKO	MIERKA: 1:10 000
OKRES: LIPT. MIKULÁŠ	SPRACOVAL: 	DATUM: máj 2012

REGULATÍVY ÚZEMNÉHO ROZVOJA KATASTRÁLNEHO ÚZEMIA

	HRANICA KATASTRÁLNEHO ÚZEMIA = RIEŠENÉ ÚZEMIE
	PREVLÁDAJÚCA FUNKCIA BÝVANIA
	PREVLÁDAJÚCA FUNKCIA OBČIANSKEJ VYBAVENOSTI
	PREVLÁDAJÚCA FUNKCIA REKREAČNEJ VYBAVENOSTI
	PREVLÁDAJÚCA FUNKCIA DOPRAVNEJ VYBAVENOSTI
	PREVLÁDAJÚCA FUNKCIA ŠPORTU
	PREVLÁDAJÚCA FUNKCIA VÝROBY A SKLADOV
	PREVLÁDAJÚCA FUNKCIA POĽNOHOSPODÁRSKEJ VÝROBY
	FUNKCIA ŽIVOČÍŠNEJ VÝROBY
	FUNKCIA AGROFARIEM
	PRESTAVBA NA REKREAČNÚ VYBAVENOSŤ
	PLOCHY REKREAČNÉHO ROZPTÝLU
	CINTORÍN
	KOMPOSTOVISKO
	ZÁHRADNÍCTVO
	VODNÉ TOKY A PLOCHY
	LESY NA LESNEJ PÔDE
	DIAENICA
	ŠTÁTNE CESTY II. A III. TRIEDY
	PEŠIE TRASY A CYKLOTRASY
	NÁUČNÝ CHODNÍK
	ÚČELOVÉ KOMUNIKÁCIE
	SKUPINOVÝ VODOVOD
	VODOJEMY
	HLAVNÝ KANALIZAČNÝ ZBERAČ
	ČISTIAREŇ ODPADOVÝCH VÔD
	VVTĽ PLYNOVOD
	VTL PLYNOVOD
	VVN ELEKTRICKÉ VEDENIE
	VN ELEKTRICKÉ VEDENIE
	SUCHÝ POLDER
	LESY MIMO LESNÚ PÔDU
	REGULOVANÉ PLOCHY
	VEREJNOPROSPEŠNÉ STAVBY V KATASTRÁLNOM ÚZEMÍ

LIMITY ÚZEMNÉHO ROZVOJA KATASTRÁLNEHO ÚZEMIA

stav	návrh	výhľad
		ÚZEMIE V PHO 1° VODÁRENSKÝCH ZDROJOV
		ÚZEMIE V PHO 2° - VO VNÚTORNEJ ČASTI
		ÚZEMIE V PHO 2° - VONKAJŠEJ ČASTI
		ÚZEMIE V OCHRANNOM PÁSME PLYNOVODOV
		ÚZEMIE V OCHRANNOM PÁSME ELEKTRICKÝCH VEDENÍ
		ÚZEMIE V OCHRANNOM PÁSME ŽIVOČÍŠNEJ VÝROBY
		ÚZEMIE V HYGIENICKOM PÁSME ČOV
		ÚZEMIE V OCHRANNOM PÁSME CESTNÝCH KOMUNIKÁCIÍ
		ÚZEMIE V OCHRANNOM PÁSME CINTORÍNA
		OCHRANNÉ PÁSMO LESOV
		OCHRANNÉ PÁSMO TANAP
		ÚZEMIE V CHRÁNENÝCH ÚZEMIACH NATURA 2000
		ÚZEMIA V CHRÁNENOM VTÁCOM ÚZEMÍ