ÚZEMNÝ PLÁN OBCE
VAVRIŠOVO

NÁVRH

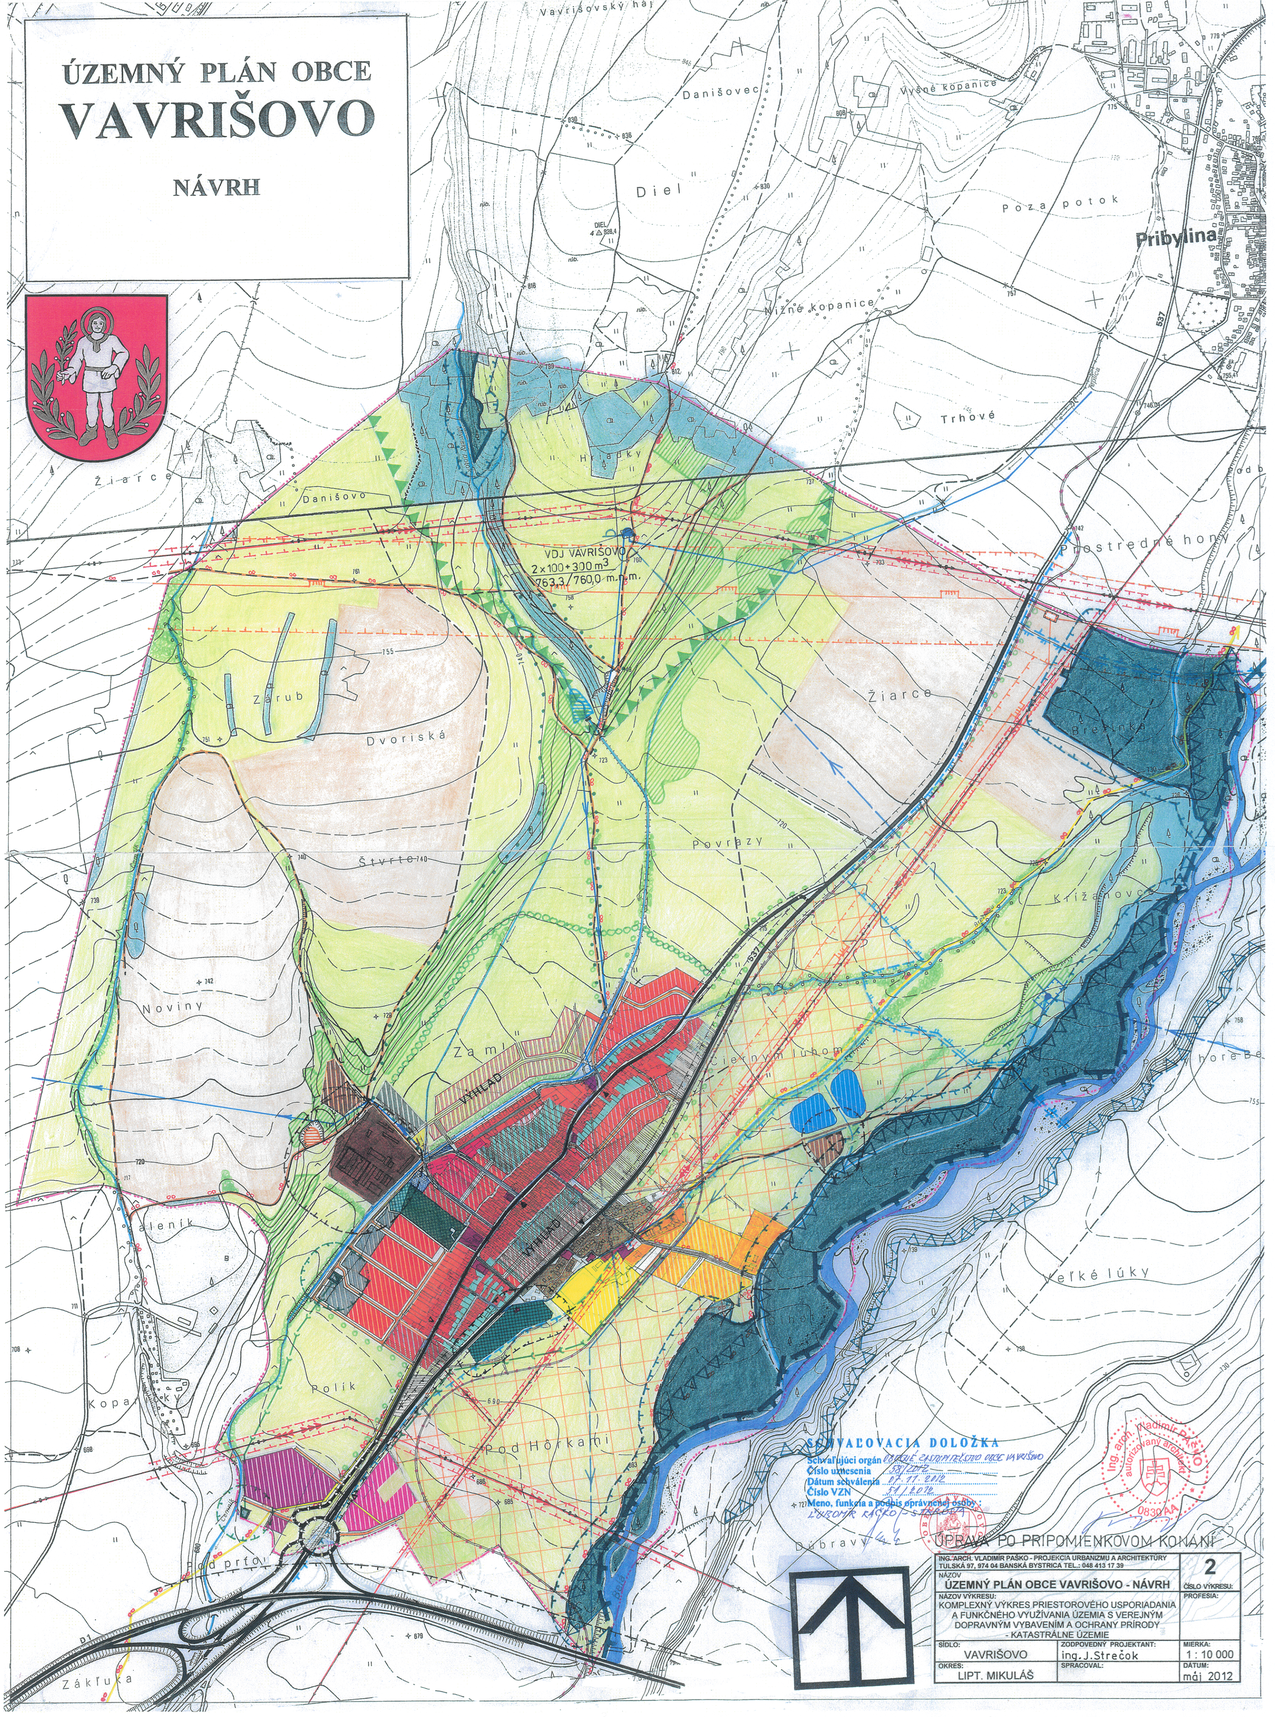

ZAMIETACIA DOLOŽKA
Schvaľujúci orgán: OBECNÉ ZASTUPITEĽSTVO OBCE VAVRIŠOVO
Číslo uznesenia: 38/2012
Dátum schválenia: 27. 11. 2012
Číslo VZN: 5/2012
Meno, funkcia a podpis oprávnenej osoby: LUDOVÍK RAČKO - STAROSTA

ÚPRAVA PO PRIPOMIENKOVOM KONANÍ

ING. ARCH. VLADIMÍR PAŠKO - PROJEKCIA URBANIZMU A ARCHITEKTÚRY TUĽSKÁ 97, 974 04 BANSKÁ BYSTRICA TEL.: 048 413 17 39		2
NÁZOV: ÚZEMNÝ PLÁN OBCE VAVRIŠOVO - NÁVRH		ČÍSLO VÝKRESU:
NÁZOV VÝKRESU: KOMPLEXNÝ VÝKRES PRIESTOROVÉHO USPORIADANIA A FUNKČNÉHO VYUŽÍVANIA ÚZEMIA S VEREJNÝM DOPRAVNÝM VYBAVENÍM A OCHRANY PRÍRODY - KATASTRÁLNE ÚZEMIE		PROFESIA:
SÍDLO: VAVRIŠOVO	ZODPOVEDNÝ PROJEKTANT: Ing. J. Strečok	MIERKA: 1 : 10 000
OKRES: LIPT. MIKULÁŠ	SPRACOVAL:	DÁTUM: máj 2012

stav	návrh	výhľad	
			KATASTRÁLNA HRANICA = HRANICA RIEŠENÉHO ÚZEMIA
			PLOCHY BÝVANIA
			PLOCHY OBČIANSKEJ VYBAVENOSTI
			PLOCHY REKREAČNEJ VYBAVENOSTI
			PLOCHY ŠPORTU
			PLOCHY VÝROBY A SKLADOV
			PLOCHY POĽNOHOSPODÁRSKYCH AREÁLOV
			PLOCHY ŽIVOČÍŠNEJ VÝROBY
			OCHRANNÉ PÁSMO ŽIVOČÍŠNEJ VÝROBY
			AGROFARMA
			PRESTAVBA NA REKREAČNÚ VYBAVENOSŤ
			REKREAČNÝ ROZPTYL
			ZÁHRADNÍCTVO
			ZÁHRADY
			CINTORÍN
			OCHRANNÉ PÁSMO CINTORÍNA
			RYBNÍKY
			KOMPOSTOVISKO
			DIAĽNICA
			ŠTÁTNE CESTY
			MIESTNE KOMUNIKÁCIE
			ÚČELOVÉ KOMUNIKÁCIE
			PEŠIE KOMUNIKÁCIE
			CYKLOTRASY
			NÁUČNÝ CHODNÍK
			ÚZKOROZCHODNÁ ŽELEZNICA – VÝHĽAD
			AUTOBUSOVÉ ZASTÁVKY
			VVN ELEKTRICKÉ VEDENIE
			22 KV VZDUŠNÉ EL. VEDENIE
			VVTL PLYNOVOD
			VTL PLYNOVOD
			REGULAČNÁ STANICA VVTL/VTL PLYNOVODU
			OCHRANNÉ PÁSMO PLYNOVODU
			OCHRANNÉ PÁSMO EL. VEDENÍ
			OCHRANNÉ PÁSMO CESTNÝCH KOMUNIKÁCIÍ
			VODÁRENSKÝ ZDROJ
			VODOJEM
			SKUPINOVÝ VODOVOD
			ČISTIAREŇ ODPADOVÝCH VÔD
			OCHRANNÉ PÁSMO ČOV
			HLAVNÝ KANALIZAČNÝ ZBERAČ
			OCHRANNÉ PÁSMO PHO 1^{O}
			OCHRANNÉ PÁSMO VODÁRENSKÉHO ZDROJA 2^{O} - VNÚTORNÉ
			OCHRANNÉ PÁSMO VODÁRENSKÉHO ZDROJA 2^{O} - VONKAJŠIE
			SUCHÝ POLDER
			ZASAKOVACIE PÁSY
			LESY V LESNOM PÔDNOM FONDE
			OCHRANNÉ PÁSMO LESA
			LESY MIMO LPF
			SÚVISLÁ VZRASTLÁ ZELEŇ
			BREHOVÉ PORASTY
			SPRIEVODNÁ ZELEŇ
			TRVALÉ TRÁVNE PORASTY
			ORANÉ PÔDY
			OCHRANNÉ PÁSMO TANAP
			HRANICA CHRÁNENÝCH ÚZEMÍ NATURA 2000
			HRANICA CHRÁNENÉHO VTÁČIEHO ÚZEMIA