


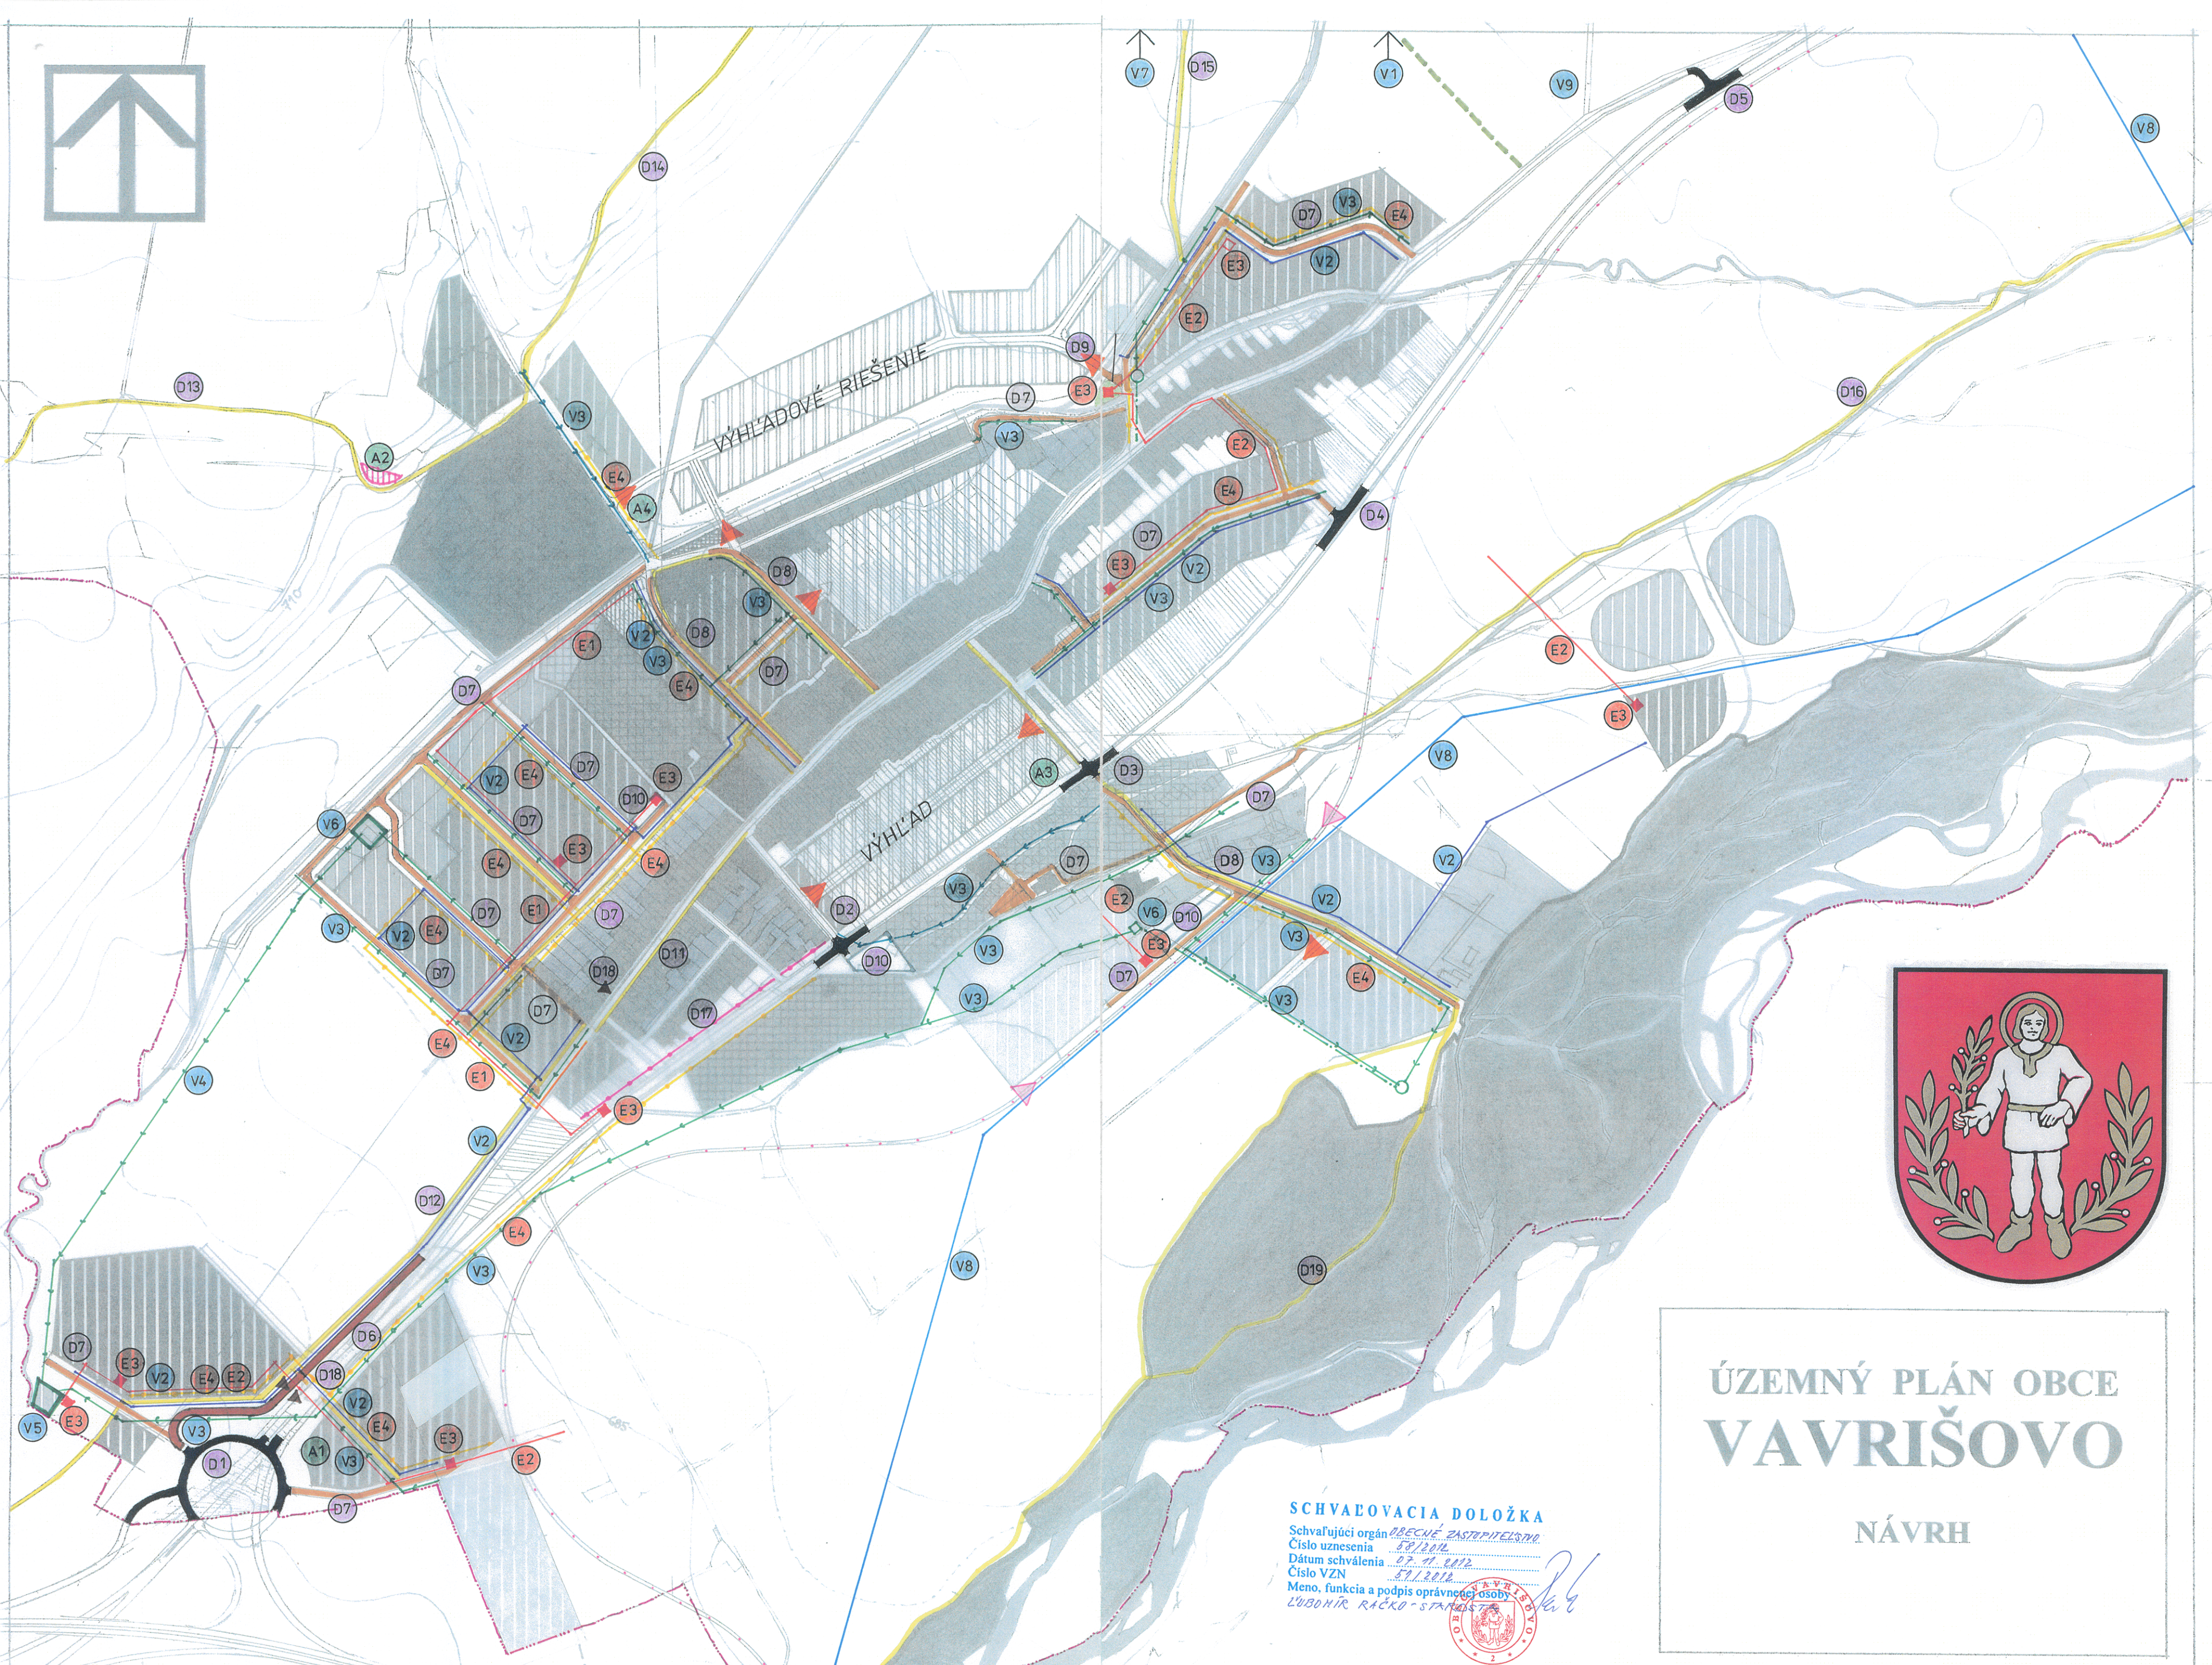

- stav návrh výhlád
- ZASTAVANÉ PLOCHY
- VEREJNOPROSPEŠNÉ STAVBY
- VEREJNÁ ZELEŇ
 - KOMPOSTOVISKO
 - ŠTÁTNA CESTA II. TRIEDY
 - ŠTÁTNA CESTA III. TRIEDY
 - MIESTNE KOMUNIKÁCIE
 - VEREJNÉ PARKOVISKÁ
 - PEŠIE KOMUNIKÁCIE
 - REZERVA PRE TRASU ÚZKOROZCHODNEJ ŽELEZNICE
 - PROTIHLUKOVÁ STENA
 - VODOVODNÉ TRASY
 - SPLAŠKOVÁ KANALIZÁCIA
 - ČERPACIA STANICA SPLAŠKOVÝCH VÔD
 - ČISTIAREŇ ODPADOVÝCH VÔD
 - ZASAKOVACIE PÁSY
 - 22 KV ELEKTRICKÉ VEDENIE
 - TRANSFORMAČNÉ STANICE
 - DISTRIBUČNÉ PLYNOVODY
 - REZERVA PRIESTORU PRE ĎALŠIU VÝSTAVBU
 - REZERVA PRIESTORU PRE VÝHLAD ÚZKOROZCHODNEJ ŽELEZNICE

VEREJNOPROSPEŠNÉ STAVBY VŠEOBECNÉHO CHARAKTERU

- A.1. informačné centrum
- A.2. kompostovisko
- A.3. autobusová zastávka
- A.4. športová polyfunkčná plocha

VEREJNOPROSPEŠNÉ STAVBY DOPRAVY

- D.1. prestavba križovatky
- D.2. prestavba križovatky II./537 s miestnou komunikáciou
- D.3. prestavba križovatky II./537 s miestnou komunikáciou
- D.4. výstavba križovatky II./537 s miestnou komunikáciou
- D.5. prestavba križovatky II./537 s III./537005
- D.6. preložka cesty III./537005
- D.7. miestne komunikácie
- D.8. úprava stávajúcich miestnych komunikácií
- D.9. výstavba mostíku pre miestnu komunikáciu
- D.10. verejné parkoviská pri cintoríne a pri kúpalisku
- D.11. sieť peších komunikácií
- D.12. cyklotrasa a miestna komunikácia v smere na Lipt. Peter
- D.13. cyklotrasa v smere na Jamník
- D.14. náučný chodník
- D.15. cyklotrasa a peší chodník do Račkovej doliny
- D.16. cyklotrasa a peší chodník do Lipt. Kokavy
- D.17. protihluková stena
- D.18. autobusové zastávky
- D.19. cyklotrasa v smere na Lipt. Hrádok

VEREJNOPROSPEŠNÉ STAVBY ENERGETIKY

- E.1. 22.kV zemné elektrické vedenie
- E.2. 22kV vzdušné elektrické vedenie
- E.3. transformačné stanice
- E.4. distribučné plynovody

VEREJNOPROSPEŠNÉ STAVBY VODNÉHO HOSPODÁRSTVA

- V.1. rozšírenie vodojemu Vavrišovo
- V.2. distribučné vodovody
- V.3. splašková kanalizácia
- V.4. predĺženie hlavného zberača
- V.5. výstavba čistiarene odpadových vôd
- V.6. dostavba, resp. zrušenie terajšej ČOV
- V.7. výstavba suchého pldra
- V.8. výstavba trás skupinového vodovodu
- V.9. realizácia zasakovacích pásov



ÚZEMNÝ PLÁN OBCE
VAVRIŠOVO

NÁVRH

SCHVAĽOVACIA DOLOŽKA

Schvaľujúci orgán: OBECNÉ ZASTUPITEĽSTVO

Číslo uznesenia: 67/2012

Dátum schválenia: 27.11.2012

Číslo VZN: 67/2012

Meno, funkcia a podpis oprávnenej osoby: LUBOŠ RÁČKO - STAROSTA

ÚPRAVA PO PRIPOMIENKOVOM KONANÍ		8
ING. ARCH. VLADIMÍR PAŠKO - PROJEKČIA URBANIZMU A ARCHITEKTÚRY TULSKÁ 97, 974 04 BANSKÁ BYSTRICA TEL.: 048 413 17 39		
NÁZOV DOKUMENTU: ÚZEMNÝ PLÁN OBCE VAVRIŠOVO - NÁVRH		ČÍSLO VÝKRESU:
NÁZOV VÝKRESU: VEREJNOPROSPEŠNÉ STAVBY		PROFESIA:
SÍDLO: VAVRIŠOVO	ZODPOVEDNÝ PROJEKTANT: ING. ARCH. V. PAŠKO	MIERKA: 1:5 000
OKRES: LIPT. MIKULÁŠ	SPRACOVAL:	DÁTUM: máj 2012