
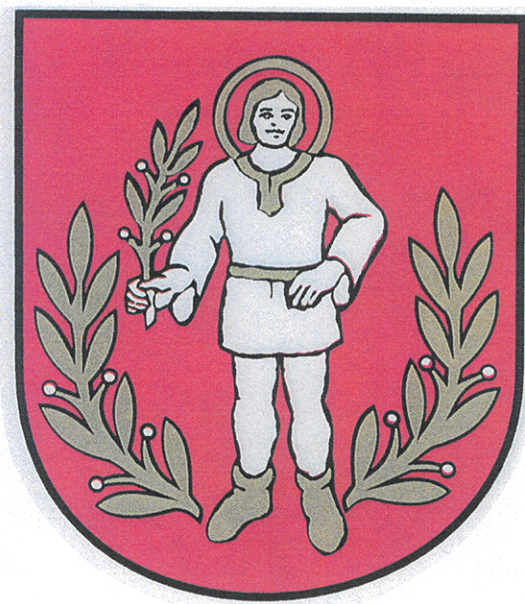
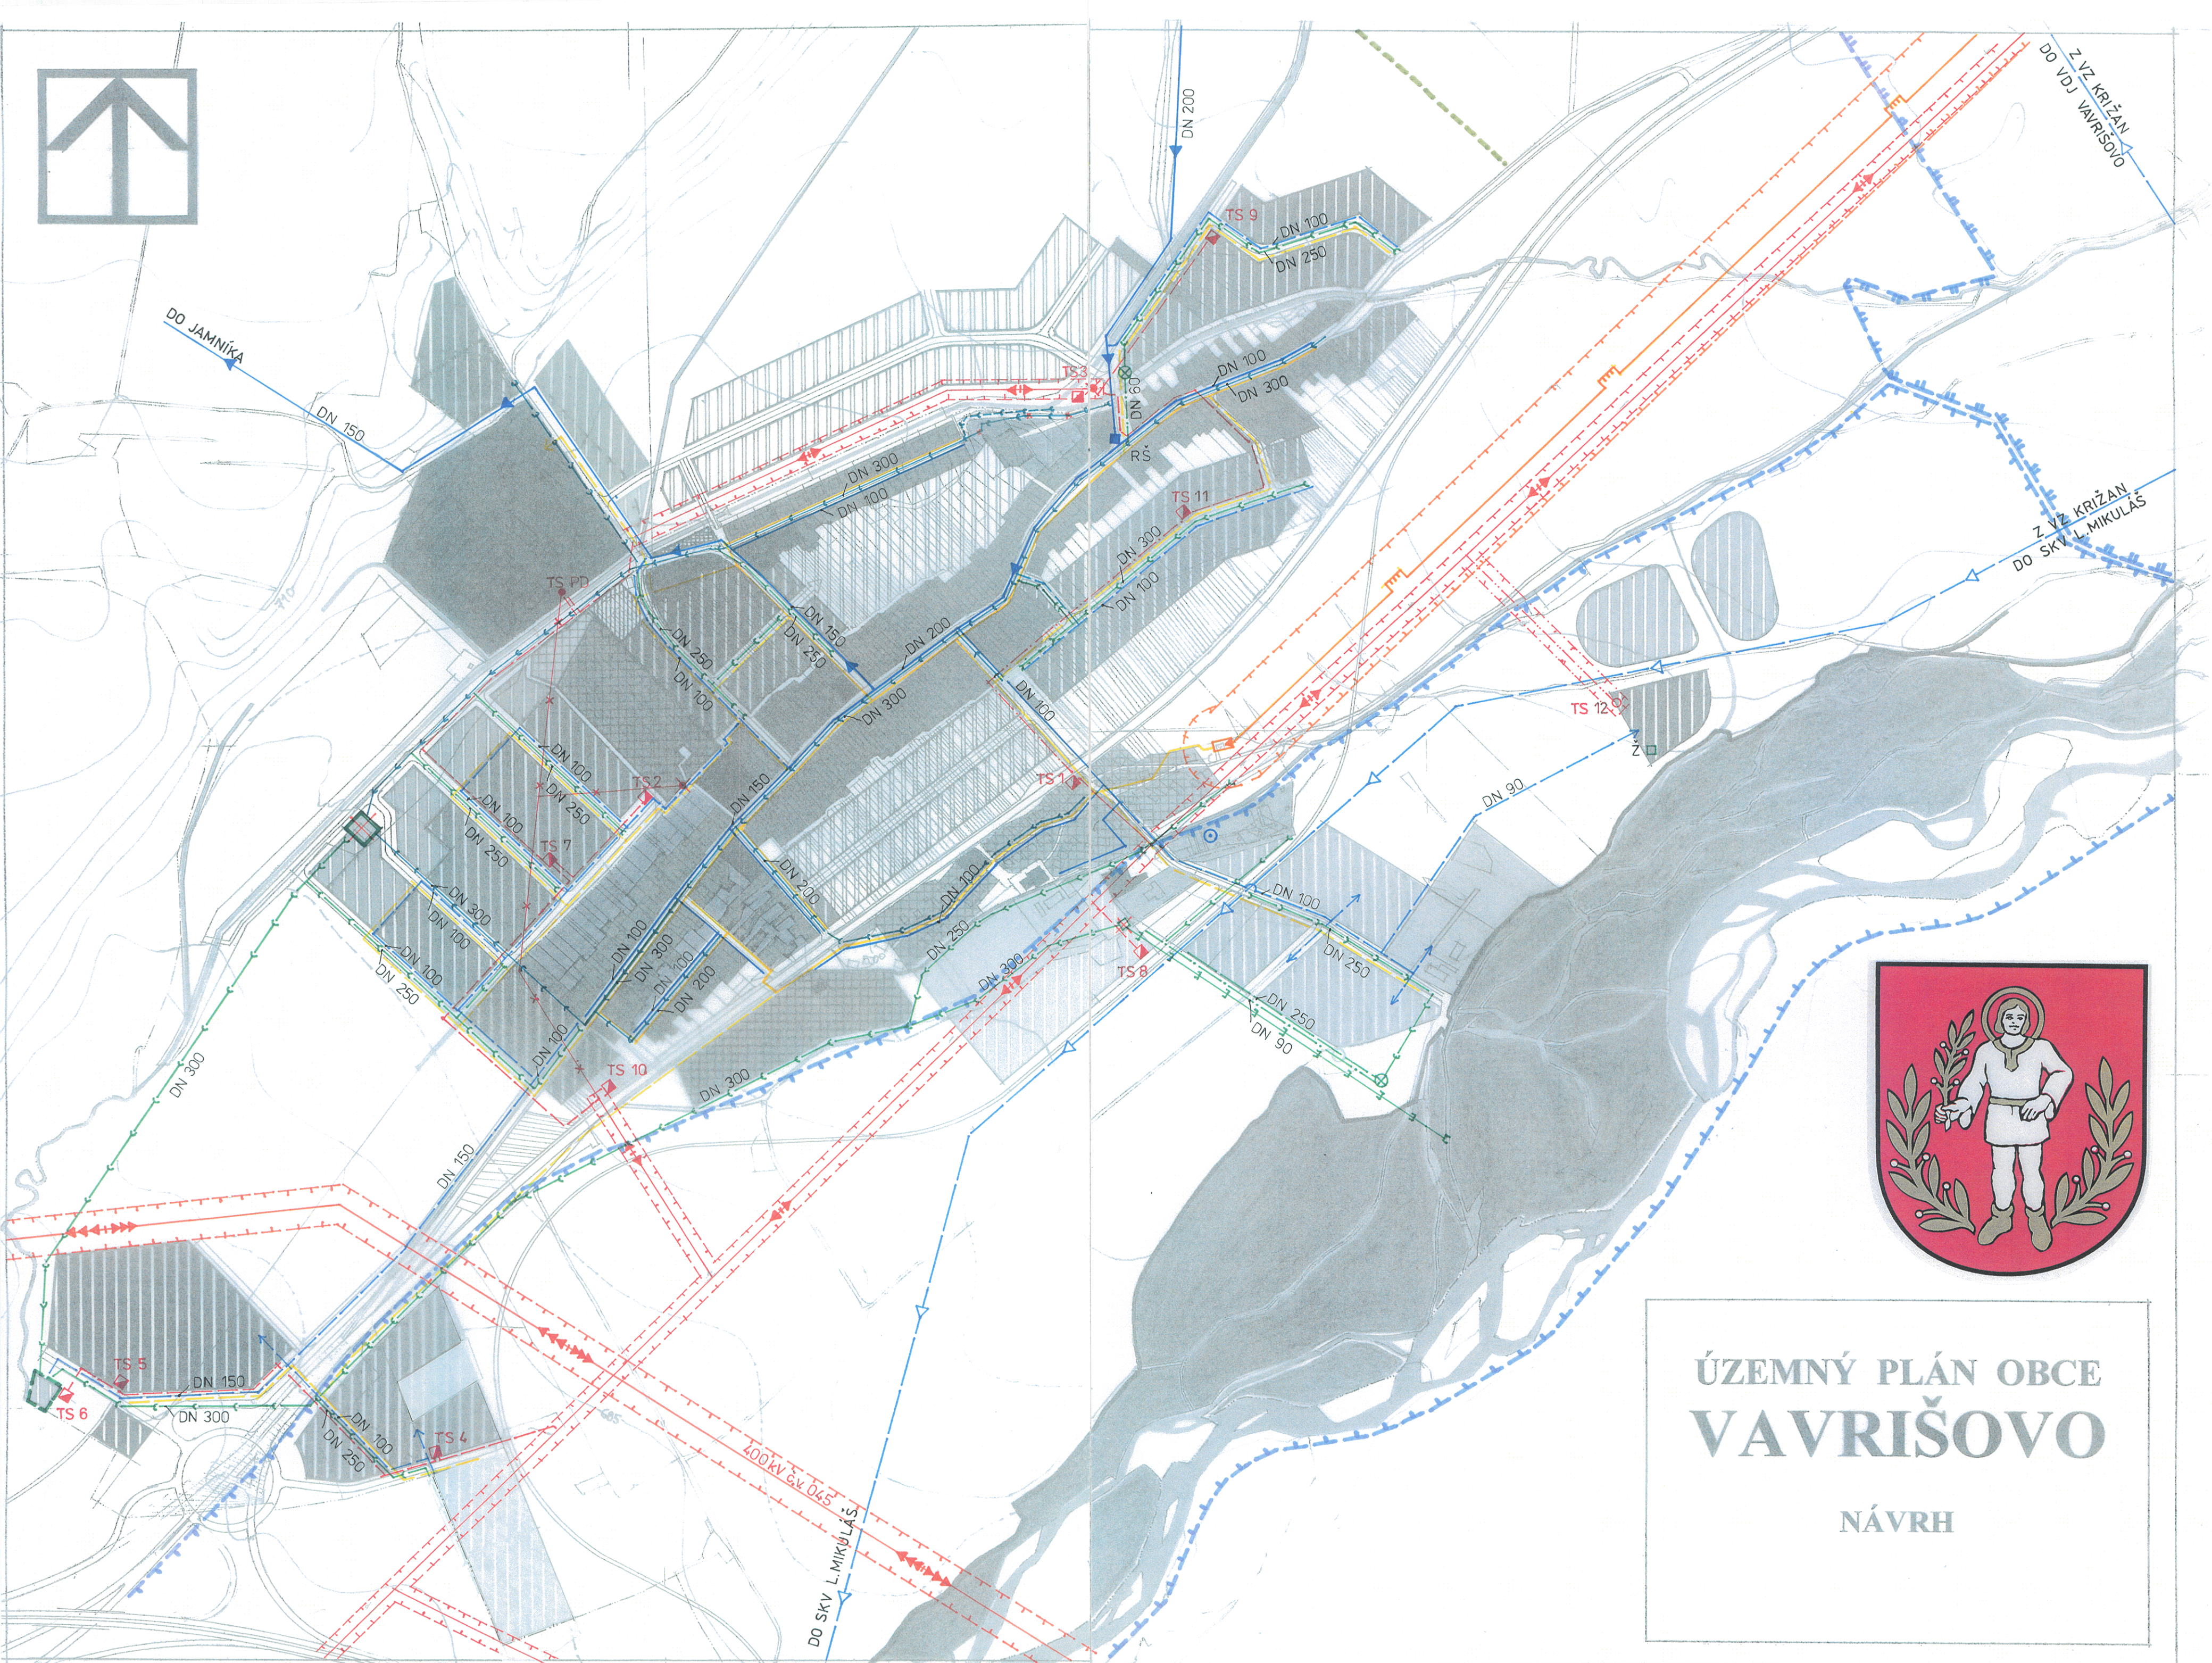


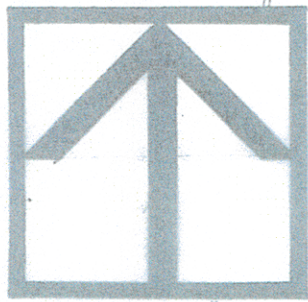

ÚZEMNÝ PLÁN OBCE VAVRIŠOVO

NÁVRH

stav návrh výhled

	ZÁSTAVBA ÚZEMIA
	PRÍVODNÉ VODOVODNÉ POTRUBIE SKV
	ROZVODNÁ SIET' VODOVODU
	REDUKCIA TLAKU
	STUDŇA
	PHO II. STUPŇA, VNÚTORNÁ ČASŤ
	PHO II. STUPŇA, VONKAJŠIA ČASŤ
	SPLAŠKOVÁ KANALIZÁCIA GRAVITAČNÁ
	SPLAŠKOVÁ KANALIZÁCIA TLAKOVÁ
	ČERPACIA STANICA SPLAŠKOVÝCH VÔD
	ČOV VAVRIŠOVO
	PRÍPADNÉ ZRUŠENIE ČOV
	ODPADOVÉ POTRUBIE Z ČOV
	VODOTESNÁ ŽUMPA
	VTL PLYNOVOD
	DISTRIBUČNÝ PLYNOVOD
	REGULAČNÁ STANICA
	VVN ELEKTRICKÉ VEDENIE
	22 KV VZDUŠNÉ EL. VEDENIE
	22 KV VZDUŠNÉ EL. VEDENIE NA ZRUŠENIE
	22KV ZEMNÉ VEDENIE
	TRANSFORMAČNÁ STĽPOVÁ STANICA
	STĽPOVÁ TRAFOSTANICA NA ZRUŠENIE
	TRANSFORMAČNÁ STANICA KIOSKOVÁ
	OCHRANNÉ PÁSMO VZDUŠNÝCH EL. VEDENÍ
	OCHRANNÉ PÁSMO VTL PLYNOVODU.

SCHVAĽOVACIA DOLOŽKA

Schvaľujúci orgán OBECNÉ HOSPODÁRSTVO OBCE VAVRIŠOVO
Číslo uznesenia 58/2012
Dátum schválenia 17.11.2012
Číslo VZN 58/2012
Meno, funkcia a podpis oprávnenej osoby:
L'UBOMÍR RÁČI - STAROSTA



ÚPRAVA PO PRIPOMIENKOVOM KONANÍ

ING. ARCH. VLADIMÍR PAŠKO - PROJEKCIA URBANIZMU A ARCHITEKTÚRY TULSKÁ 97, 974 04 BANSKÁ BYSTRICA TEL.: 048 413 17 39	4
NÁZOV DOKUMENTU: ÚZEMNÝ PLÁN OBCE VAVRIŠOVO - NÁVRH	ČÍSLO VÝKRESU:
NÁZOV VÝKRESU: VEREJNÉ TECHNICKÉ VYBAVENIE	PROFESIA:
SÍDLO: VAVRIŠOVO	ZODPOVEDNÝ PROJEKTANT: ing. N. Pavlíniová
OKRES: LIPT. MIKULÁŠ	MIERKA: 1: 5 000
	SPRACOVAL: ing. S. Trop
	DÁTUM: máj 2012